


浅草神社例大祭

宮入り

自主警備配置図

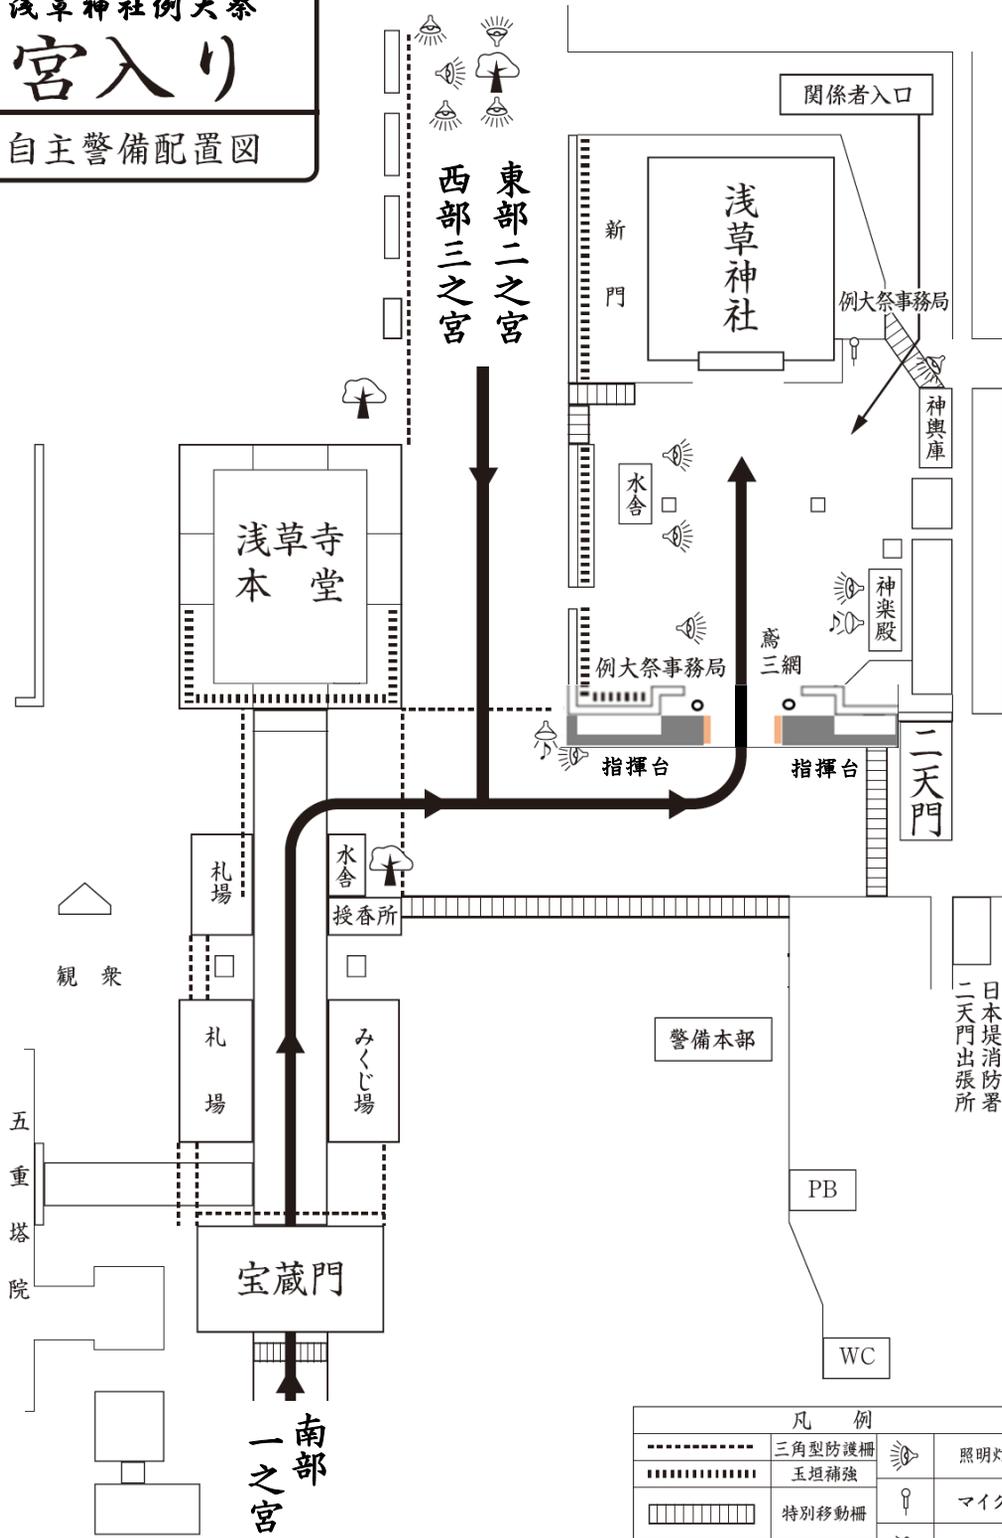

凡 例			
-----	三角型防護柵	☀	照明灯
.....	玉垣補強	🔊	マイク
	特別移動柵	🔊	スピーカー